


大ホール平面図

S=1/100

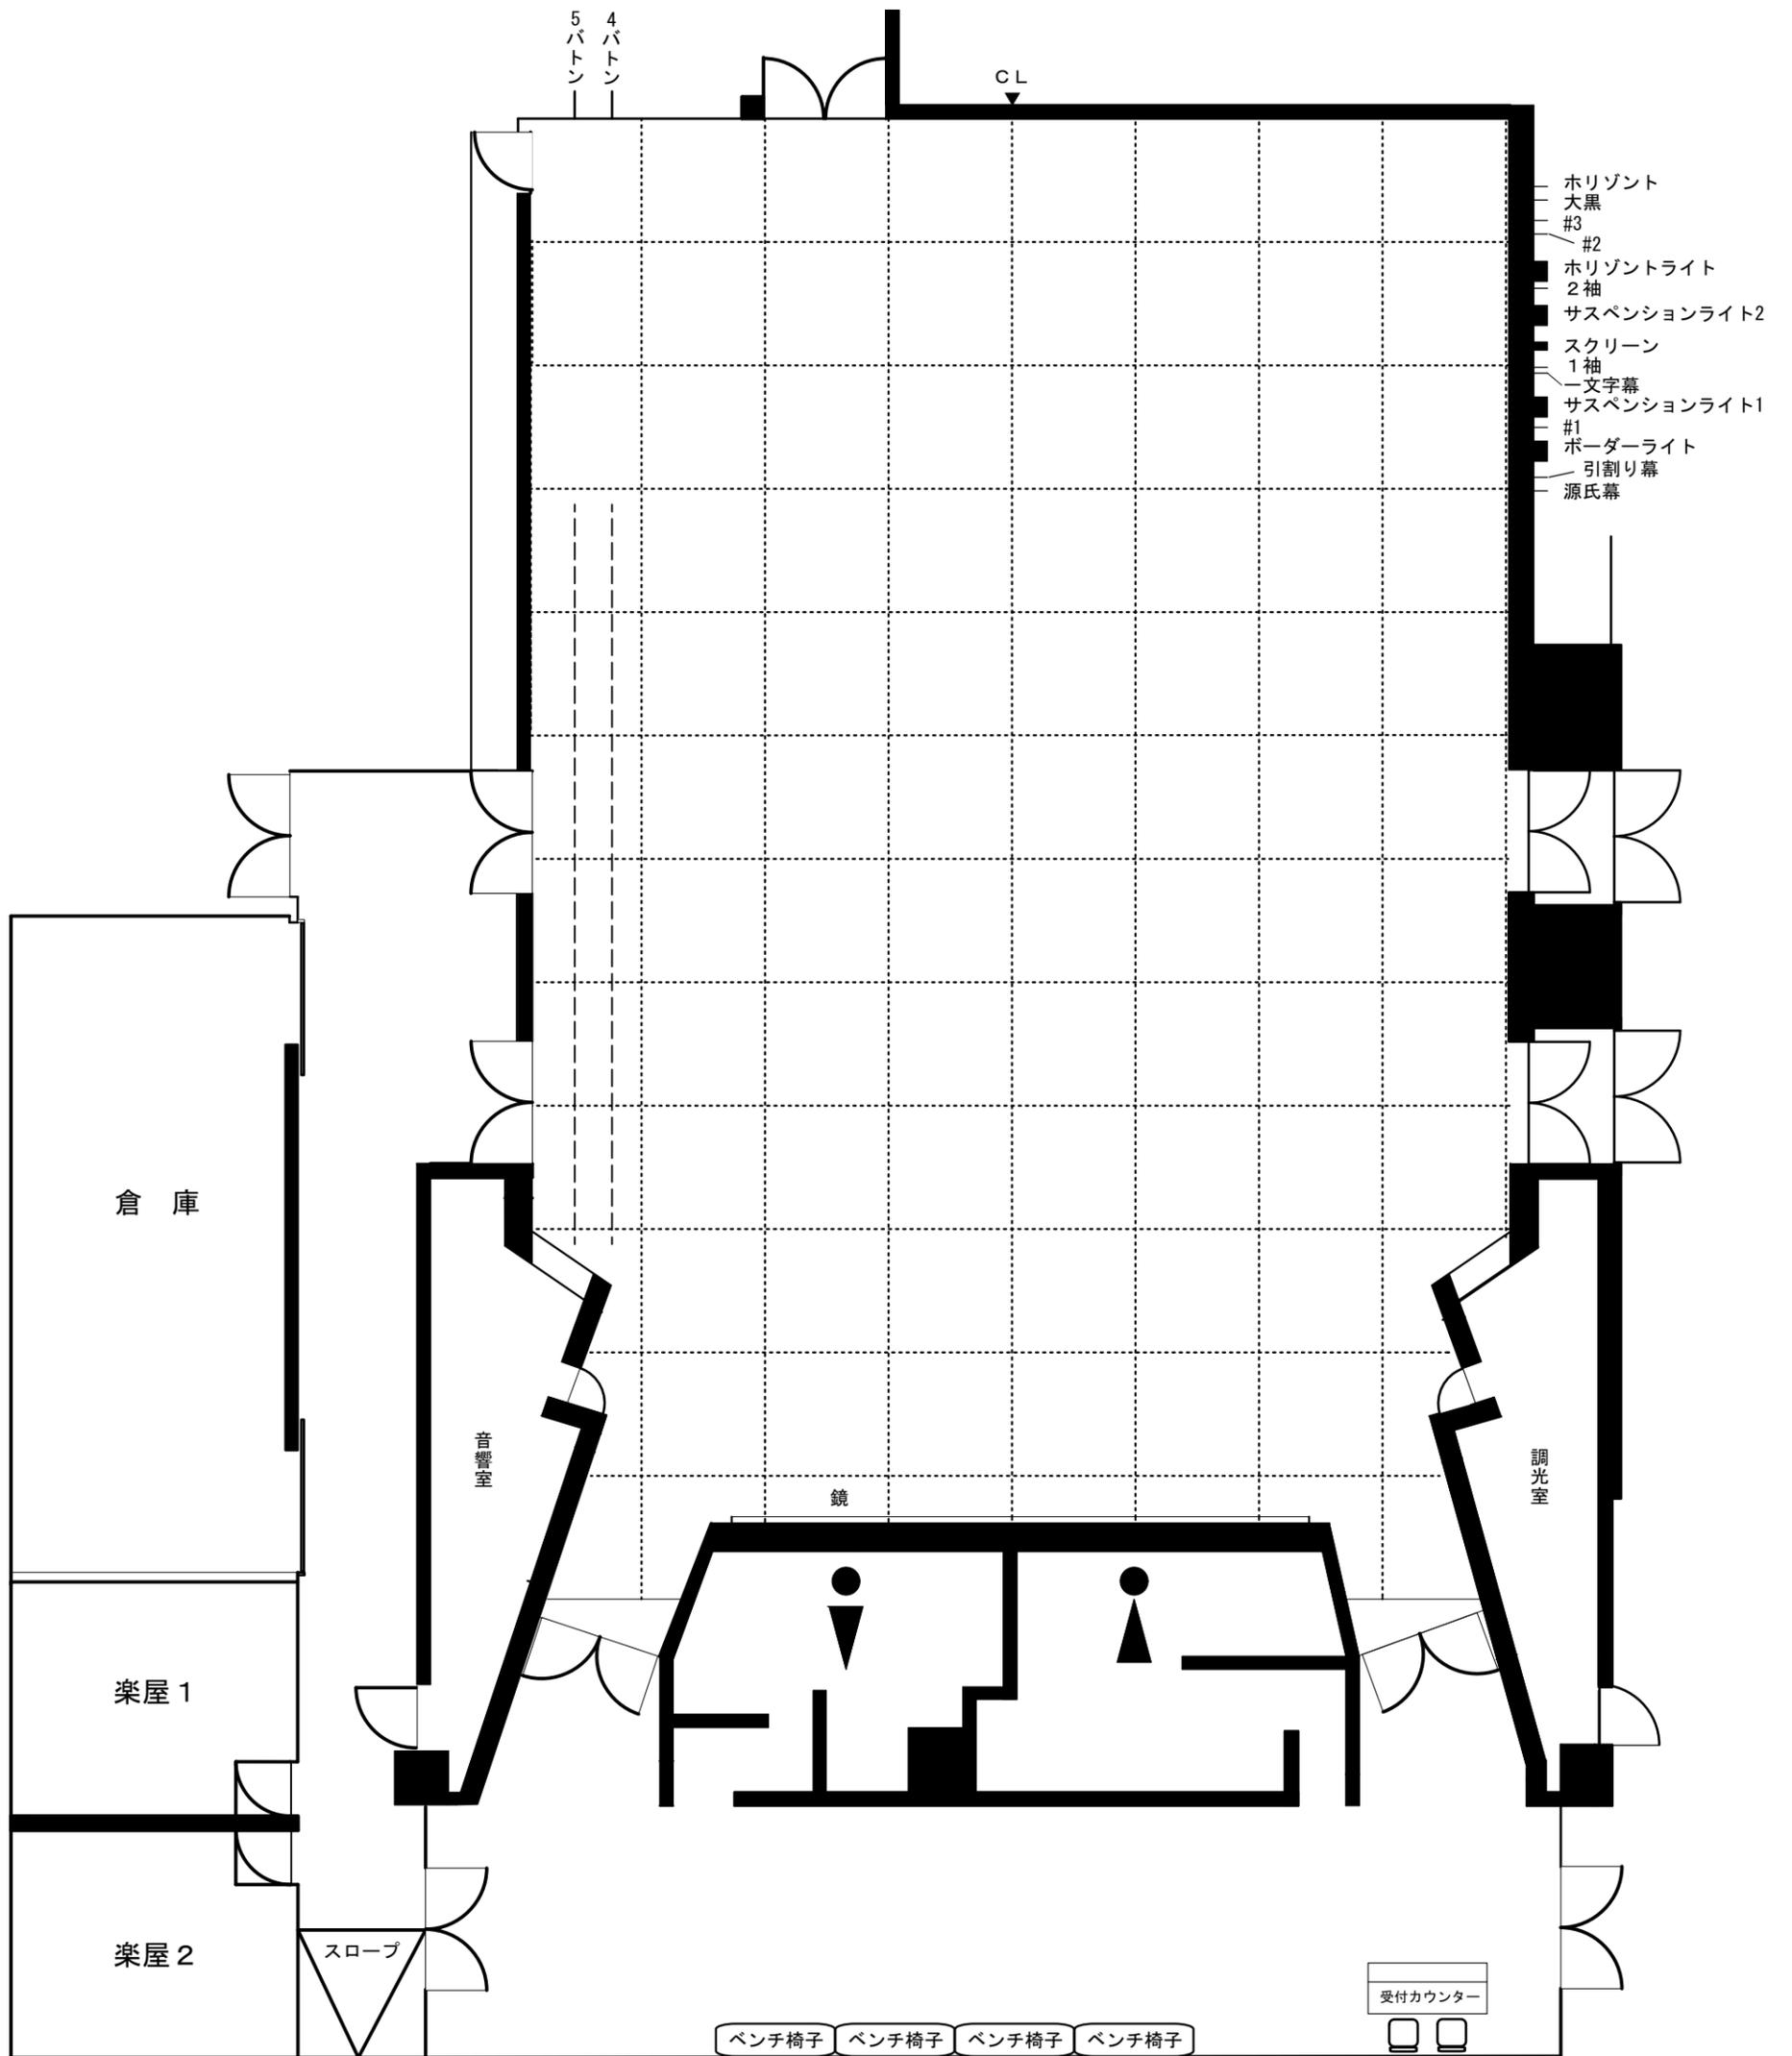

— 1cm=1000mm

※プリンターの環境によって、縮小される場合がありますので調整をしてください。