


# 小ホール平面図

S = 1 / 100

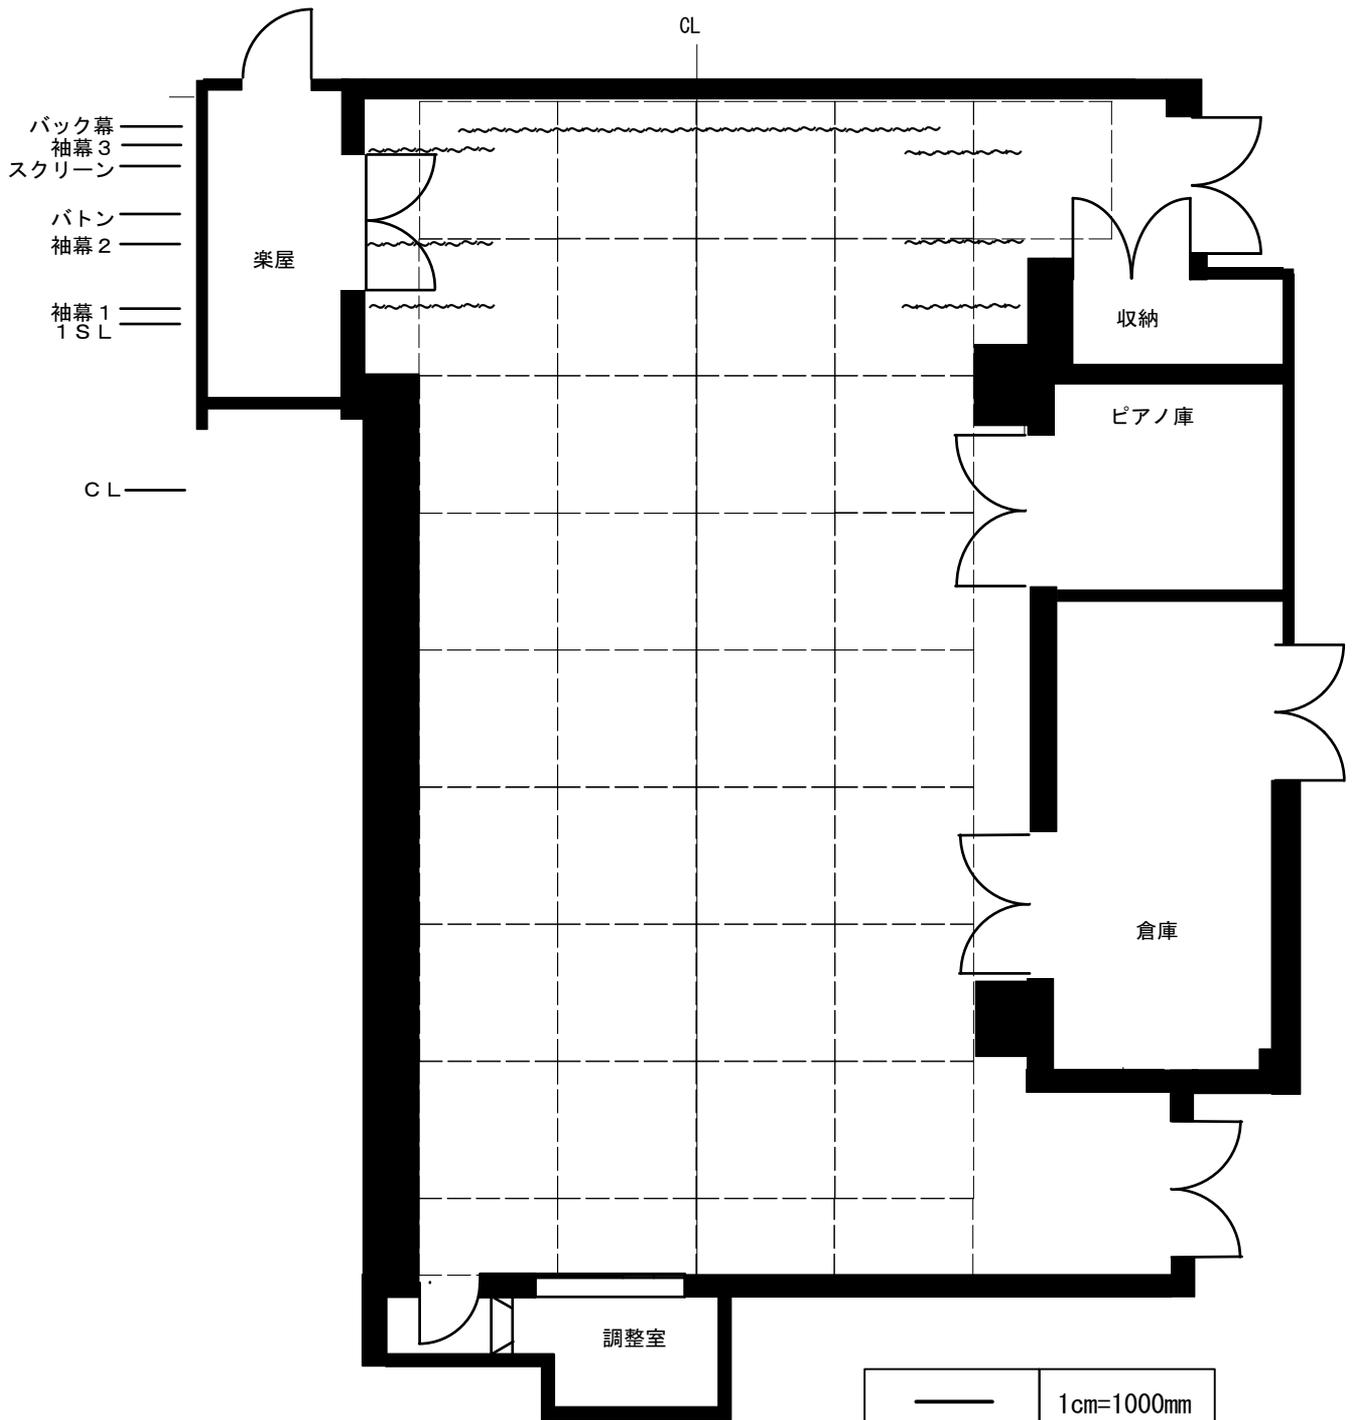

※プリンターの環境によって縮小される場合があります。