


市民ギャラリー平面図

S = 1 / 1 0 0

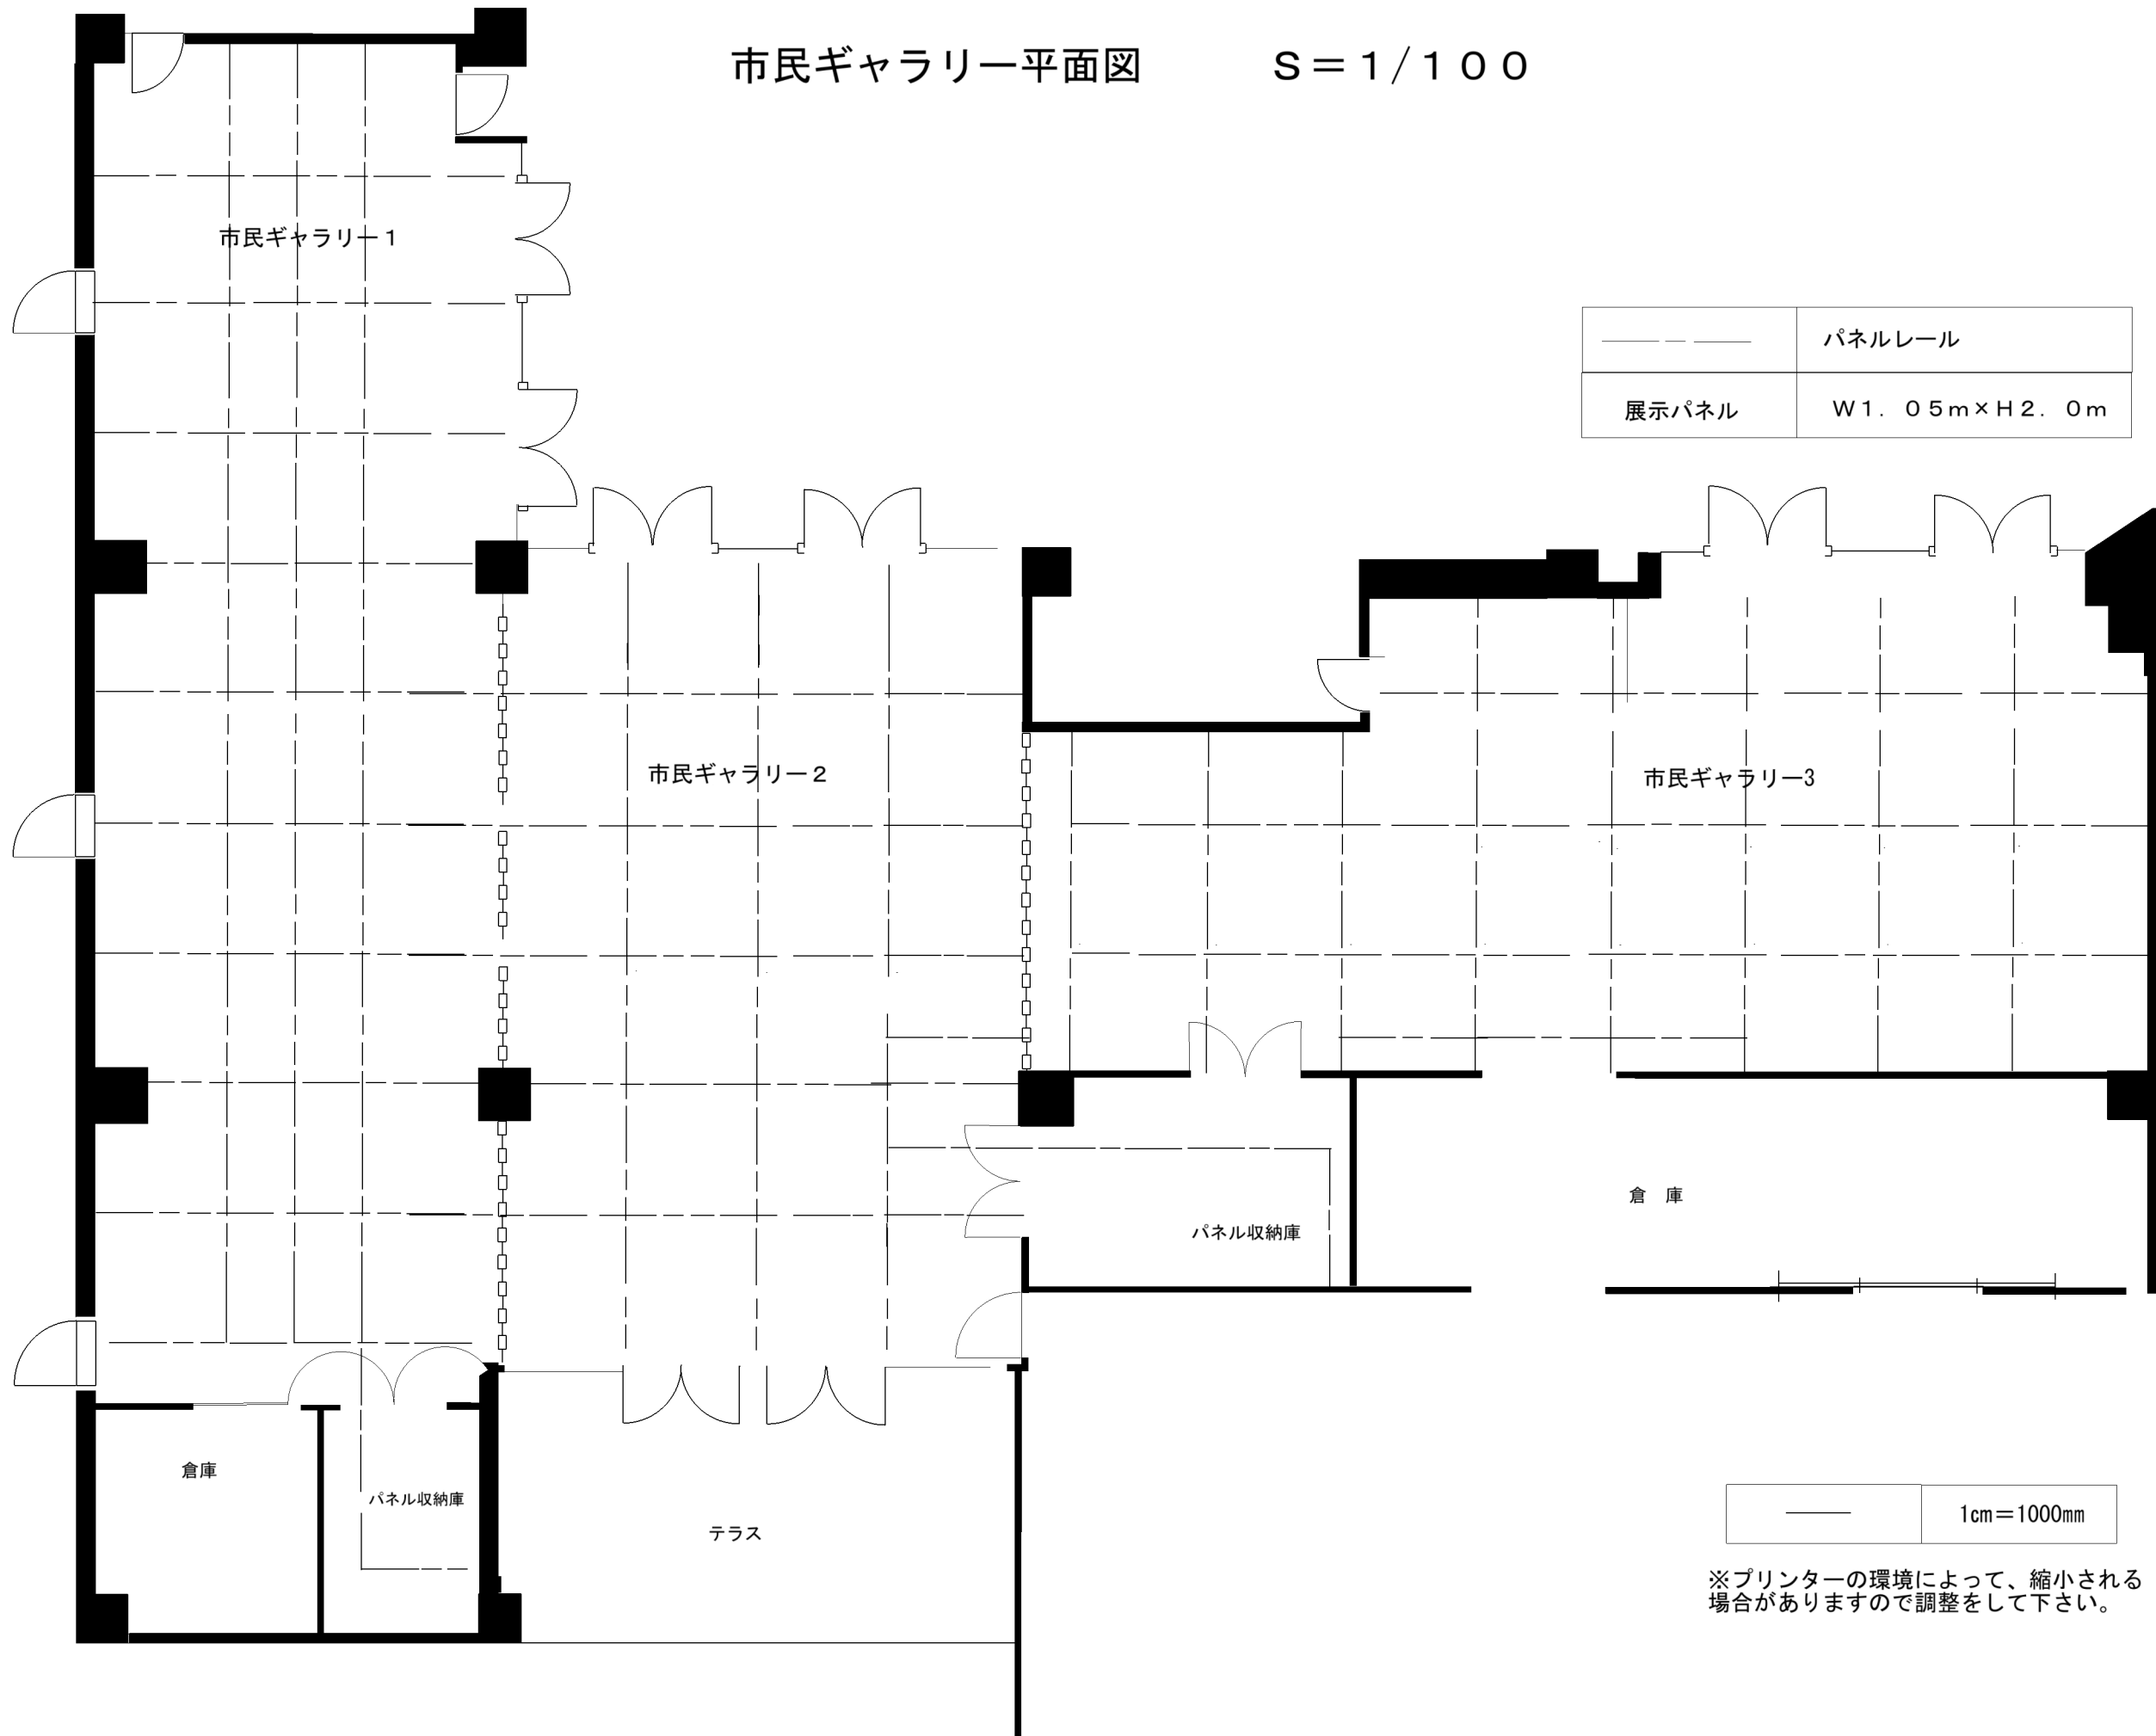

-----	パネルレール
■	展示パネル
W1. 05m×H2. 0m	

—————	1cm=1000mm
-------	------------

※プリンターの環境によって、縮小される場合がありますので調整して下さい。