
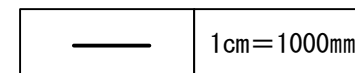


# 市民練習室平面図

S = 1 / 1 0 0

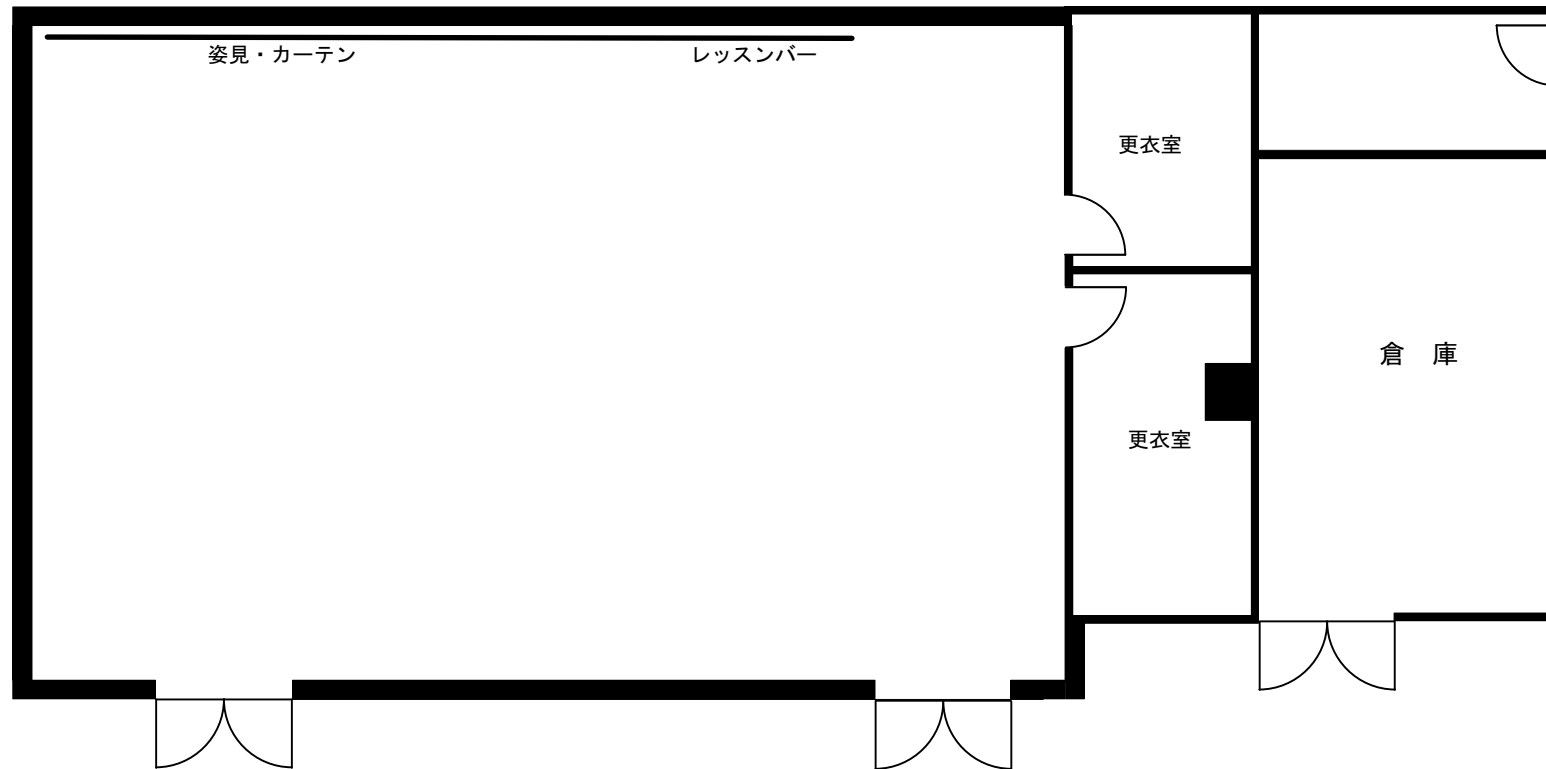

※プリンターの環境によって、縮小される場合がありますので調整して下さい。