


# 市民サロン5・6見取り図

※市民サロン5・6共に同じ間取りになります

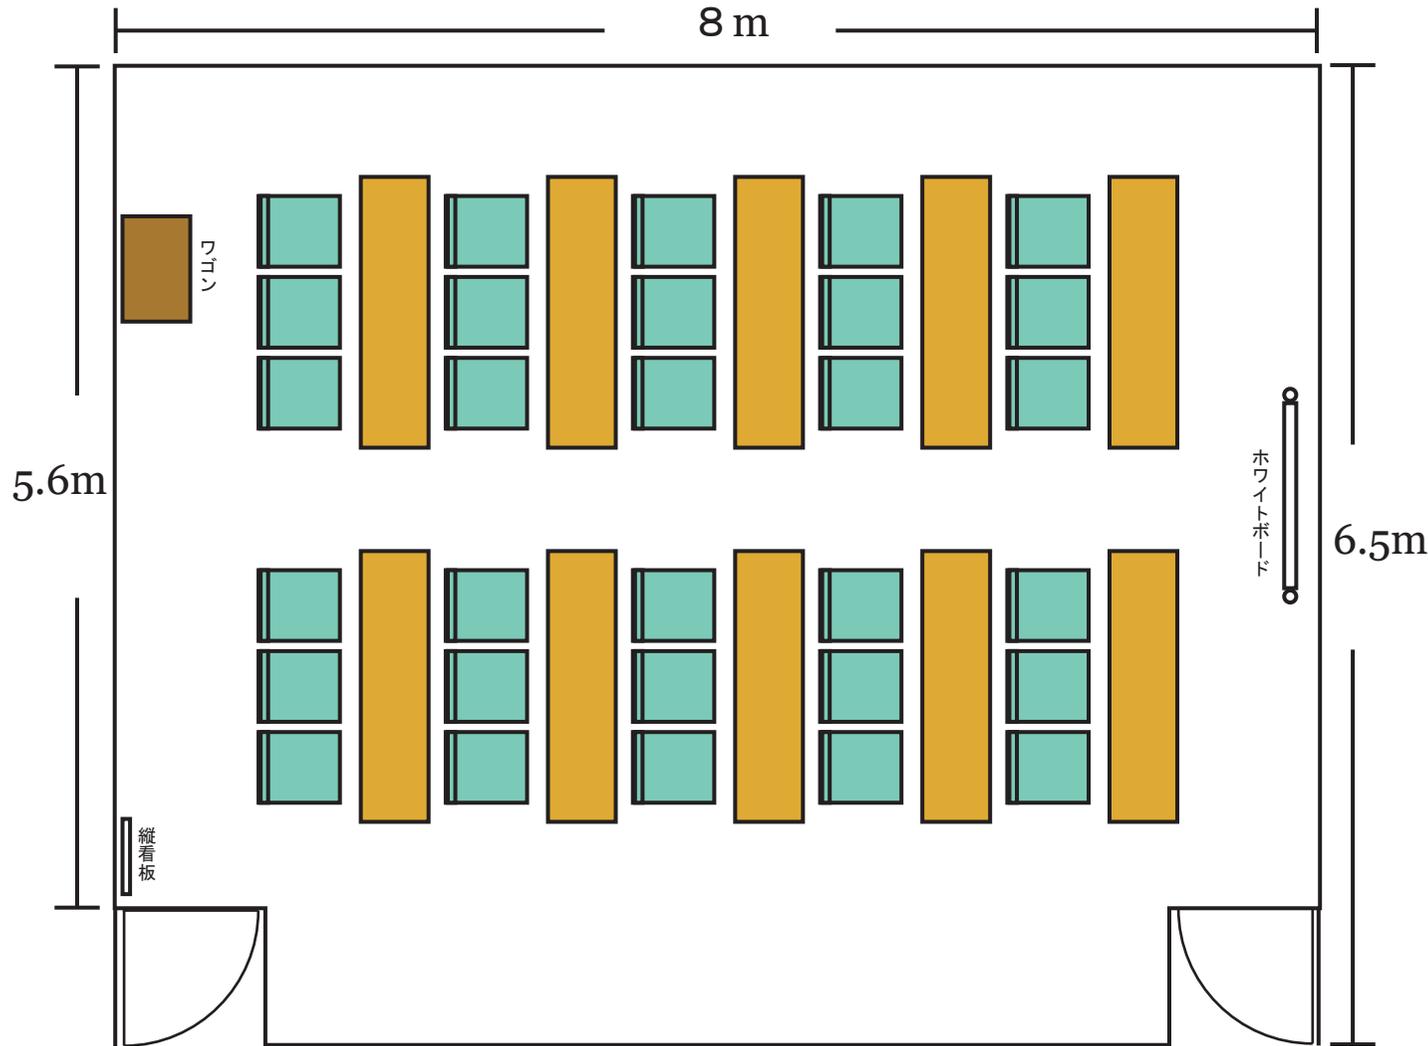

市民サロン5・6		
備品	数量	備考
机	10台	3人がけ用
椅子	30脚	
ホワイトボード	1台	文字が書ける範囲 H175cm×W86cm
縦看板	1台	文字が書ける範囲 H88cm×W43cm
面積	約60m <sup>2</sup> (約18坪)	